


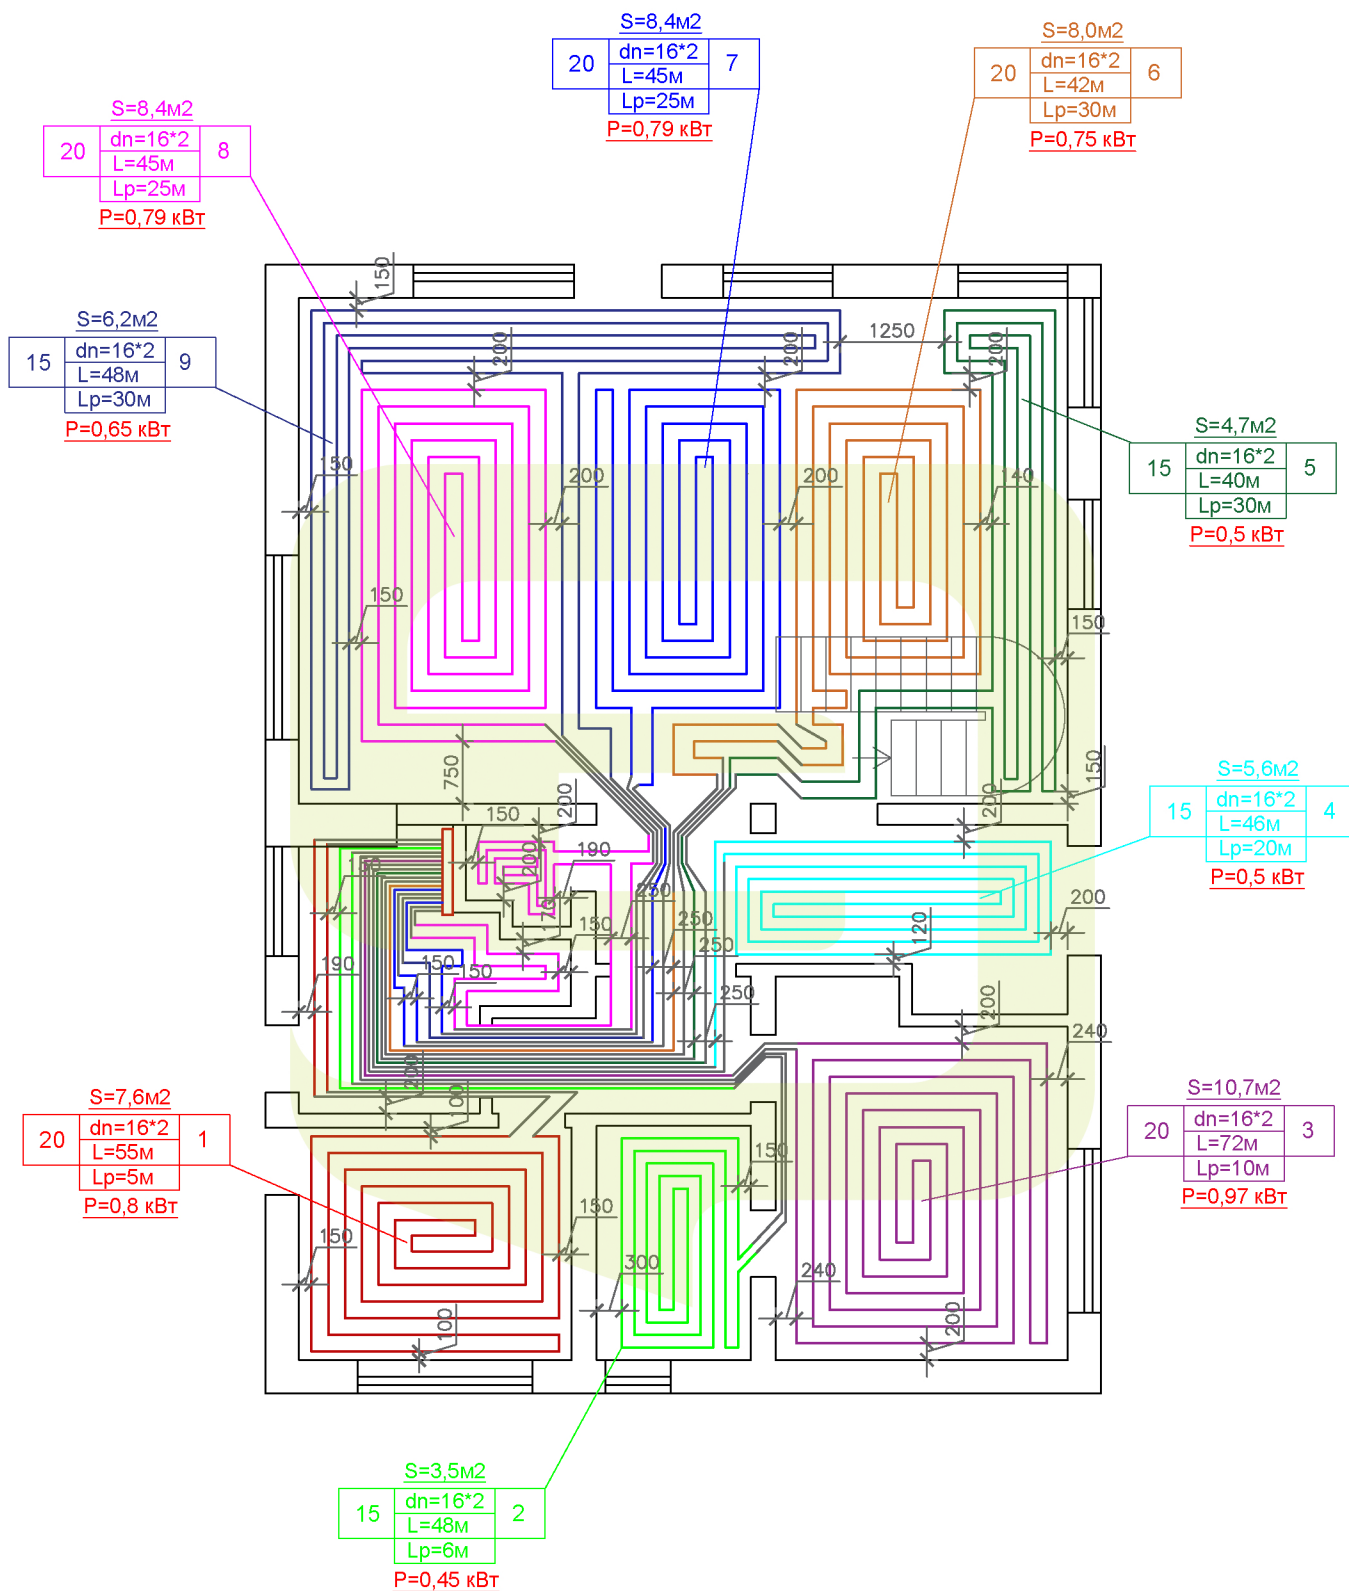

План раскладки трубы ТП 1 этаж

1	Длина трубопровода тп Ø16 L=660 м
2	Длина утеплителя для Ø16 L=150м
3	Площадь утепления тп S=125м ² (ЭППС 80мм)
4	Длина демпферной ленты L=125м