


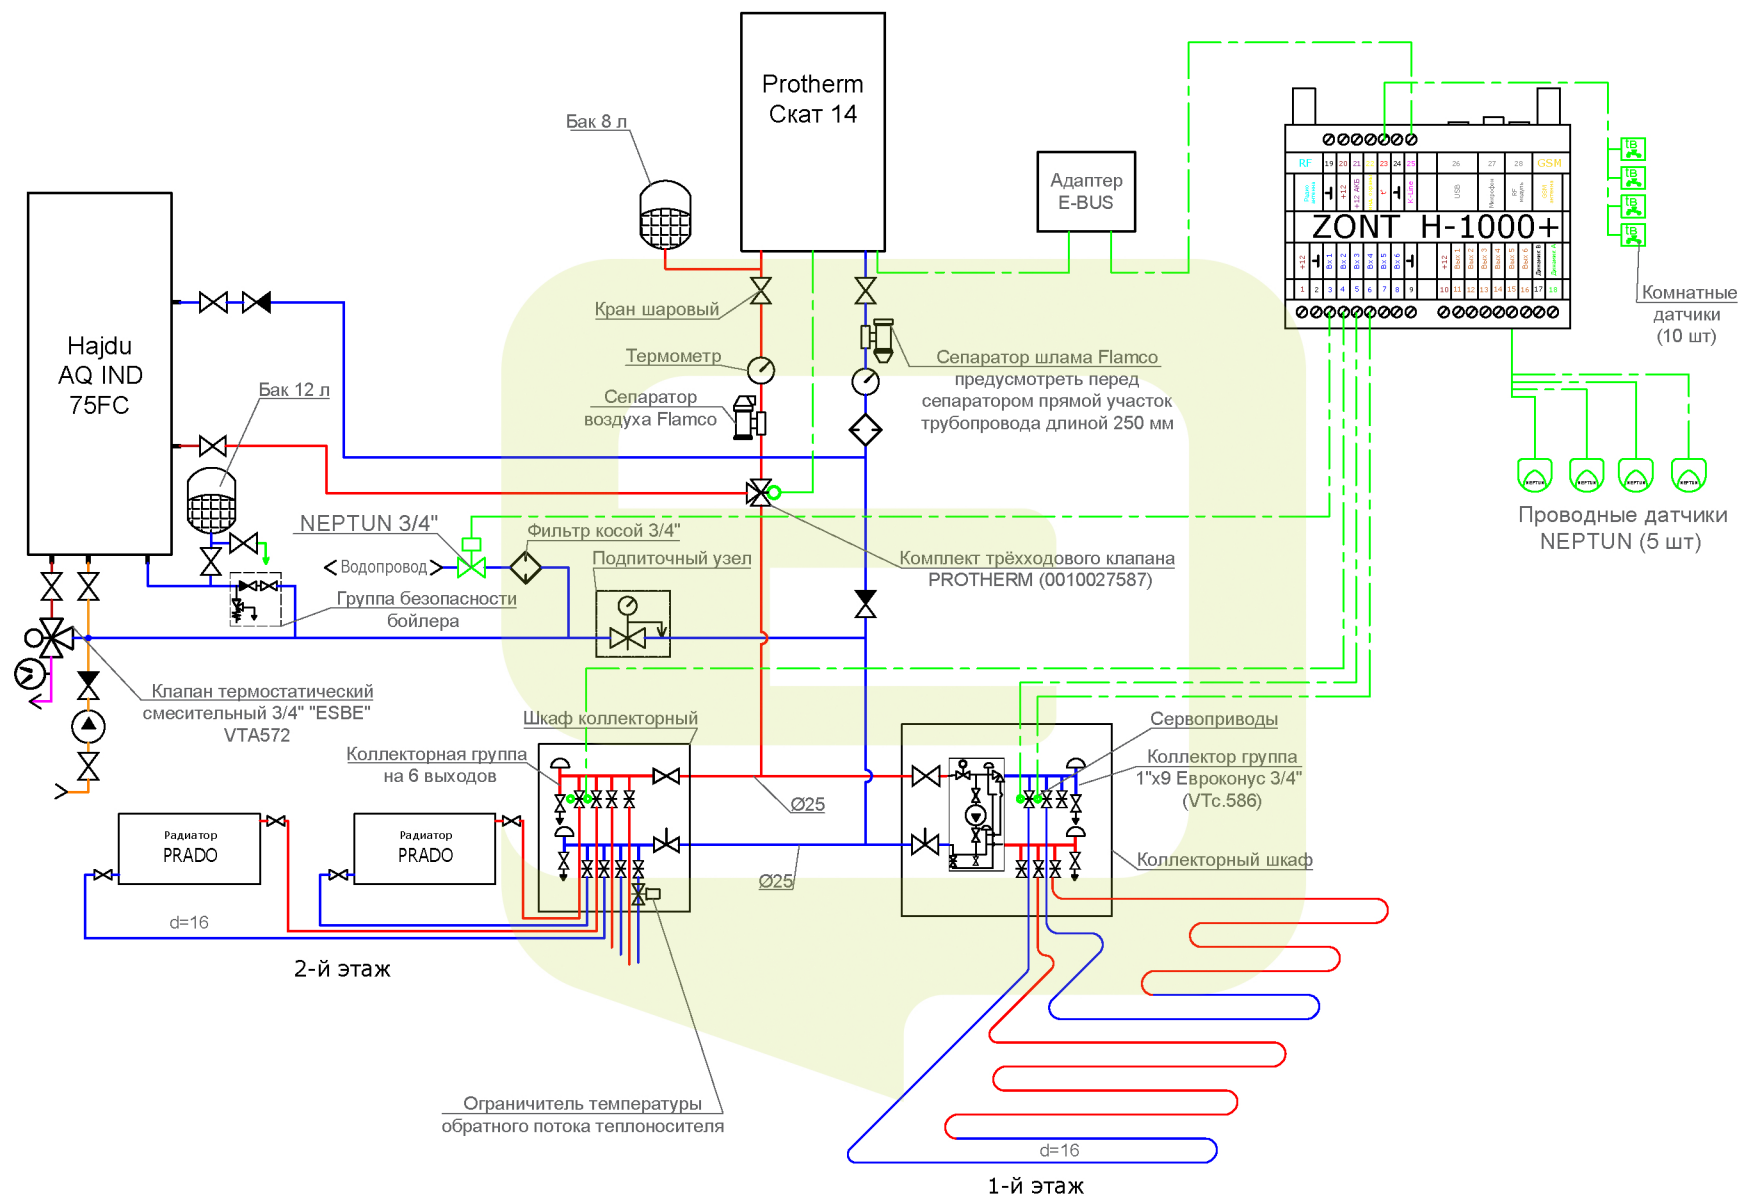

Принципиальная схема отопления с элементами автоматики

1	
2	
3	
4	