


Принципиальная схема ввода воды в квартиру

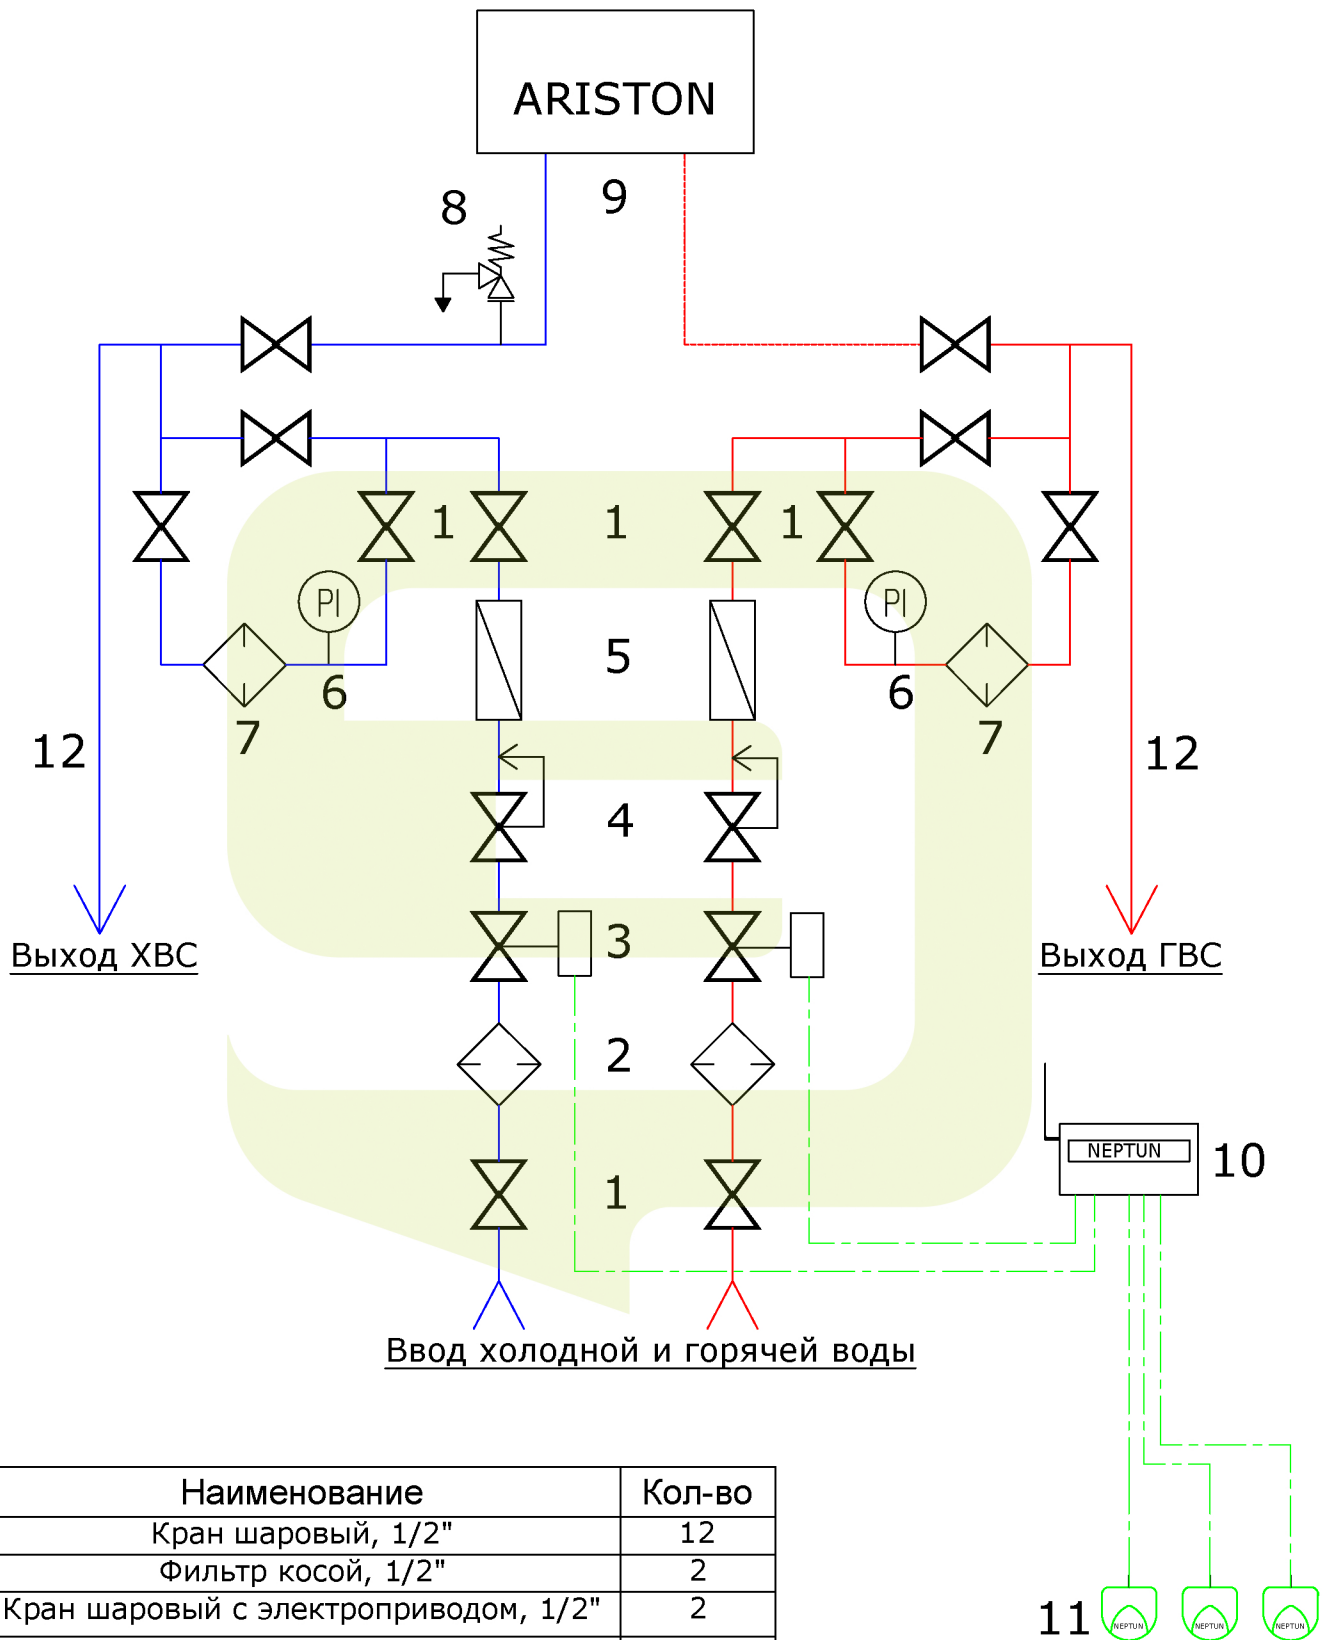

№	Наименование	Кол-во
1	Кран шаровый, 1/2"	12
2	Фильтр косой, 1/2"	2
3	Кран шаровый с электроприводом, 1/2"	2
4	Редуктор давления, 1/2"	2
5	Водосчетчик универсальный, 1/2"	2
6	Манометр давления, 1/2"	2
7	Колба Slim (Нерж.), 1/2"	2
8	Предохранительный клапан, 1/2"	1
9	Проточный водонагреватель	1
10	Модуль управления NEPTUN	1
11	Датчик протечки NEPTUN	по месту
12	Трубопровод	по месту